


KONCEPCJA BUDOWY SIECI CIEPLNEJ ORAZ PRZYŁĄCZY CIEPLNYCH DLA ZABUDOWY NA TERENIE WYSTĘPOWANIA PIECÓW OPALANYCH PALIWEM STAŁYM

PODKŁAD MAPOWY WG INWENTARYZACJI PIECÓW NA PALIWO STAŁE

SKALA 1 : 10 000


Mapa rozkładu ilości pieców na paliwo stałe

Liczba pieców na paliwo stałe

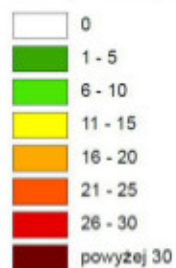

LEGENDA:

- GRANICA TERENU OBJĘTEGO OPRACOWANIEM
- ISTNIEJĄCE SIECI CIEPLNE MPEC S.A.
- KONCEPCYJNY PRZEBIEG TRAS SIECI CIEPLNEJ
- PRZEBIEG TRAS SIECI DO PRZEBUDOWY
- ⊙ KOTŁOWNIE GAZOWE MPEC S.A.

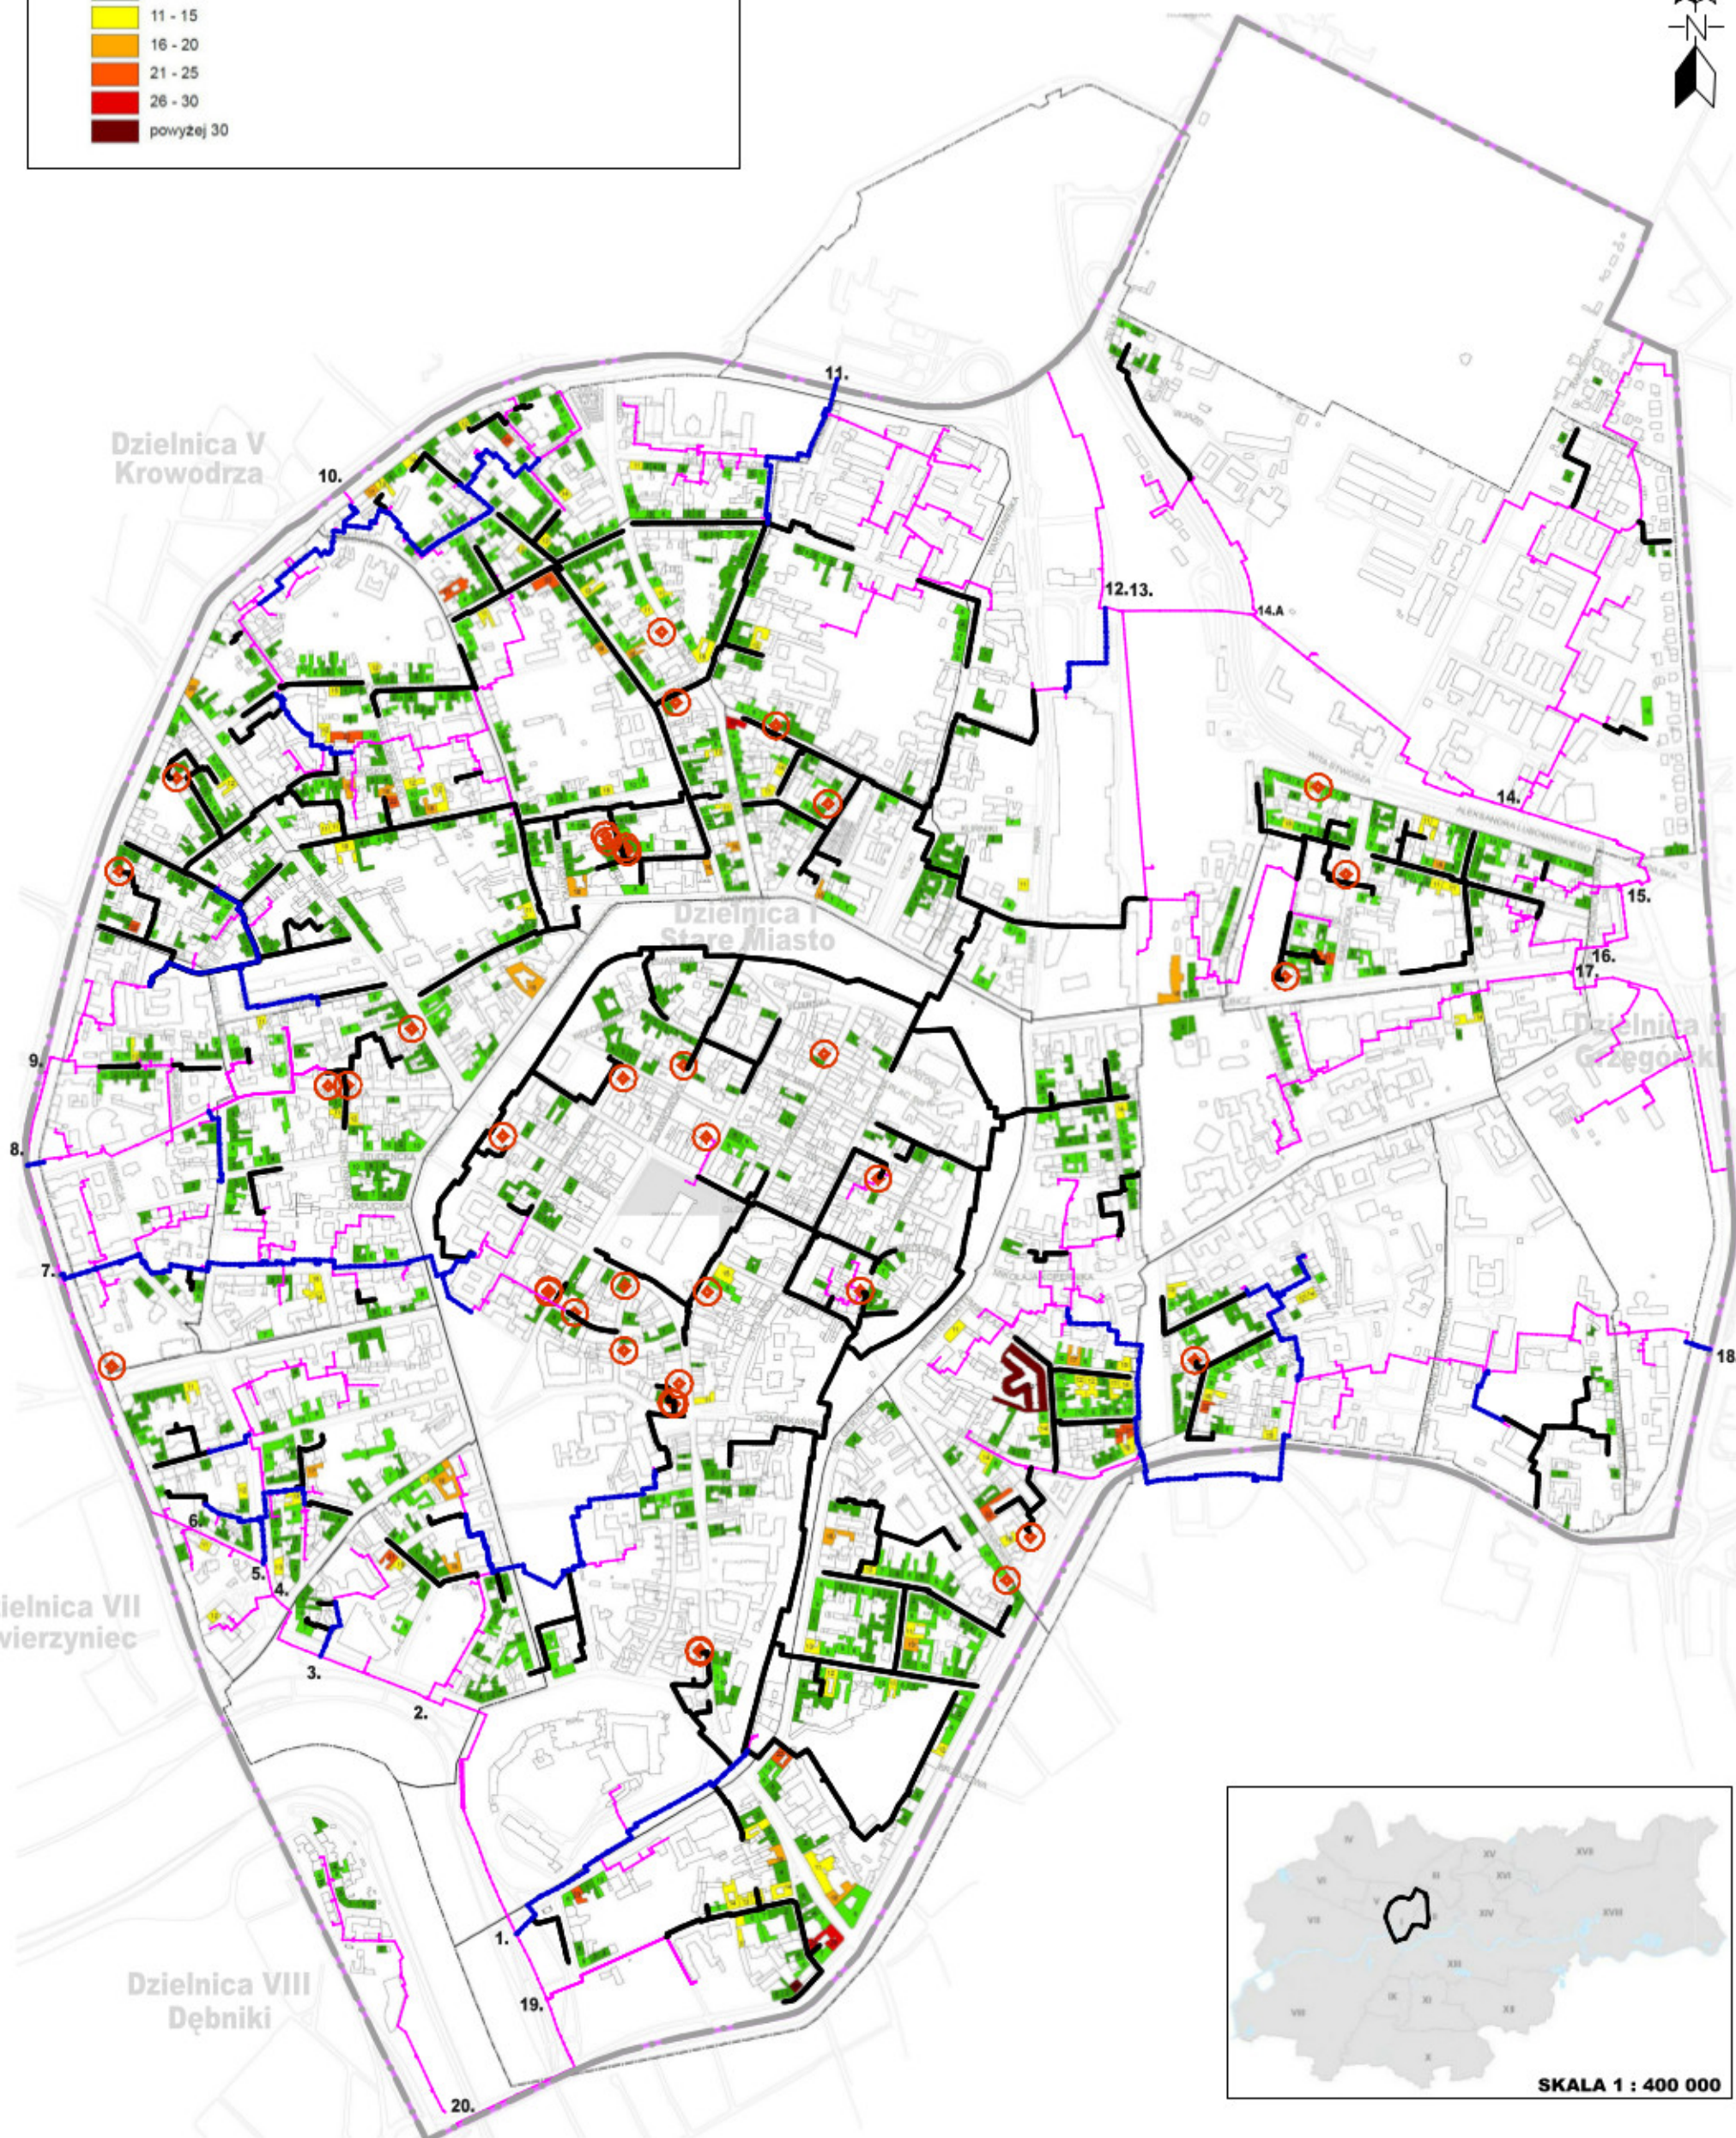

SKALA 1 : 400 000